Změna č. 2 ÚP SRUBY

KOORDINAČNÍ VÝKRES

1 : 5 000

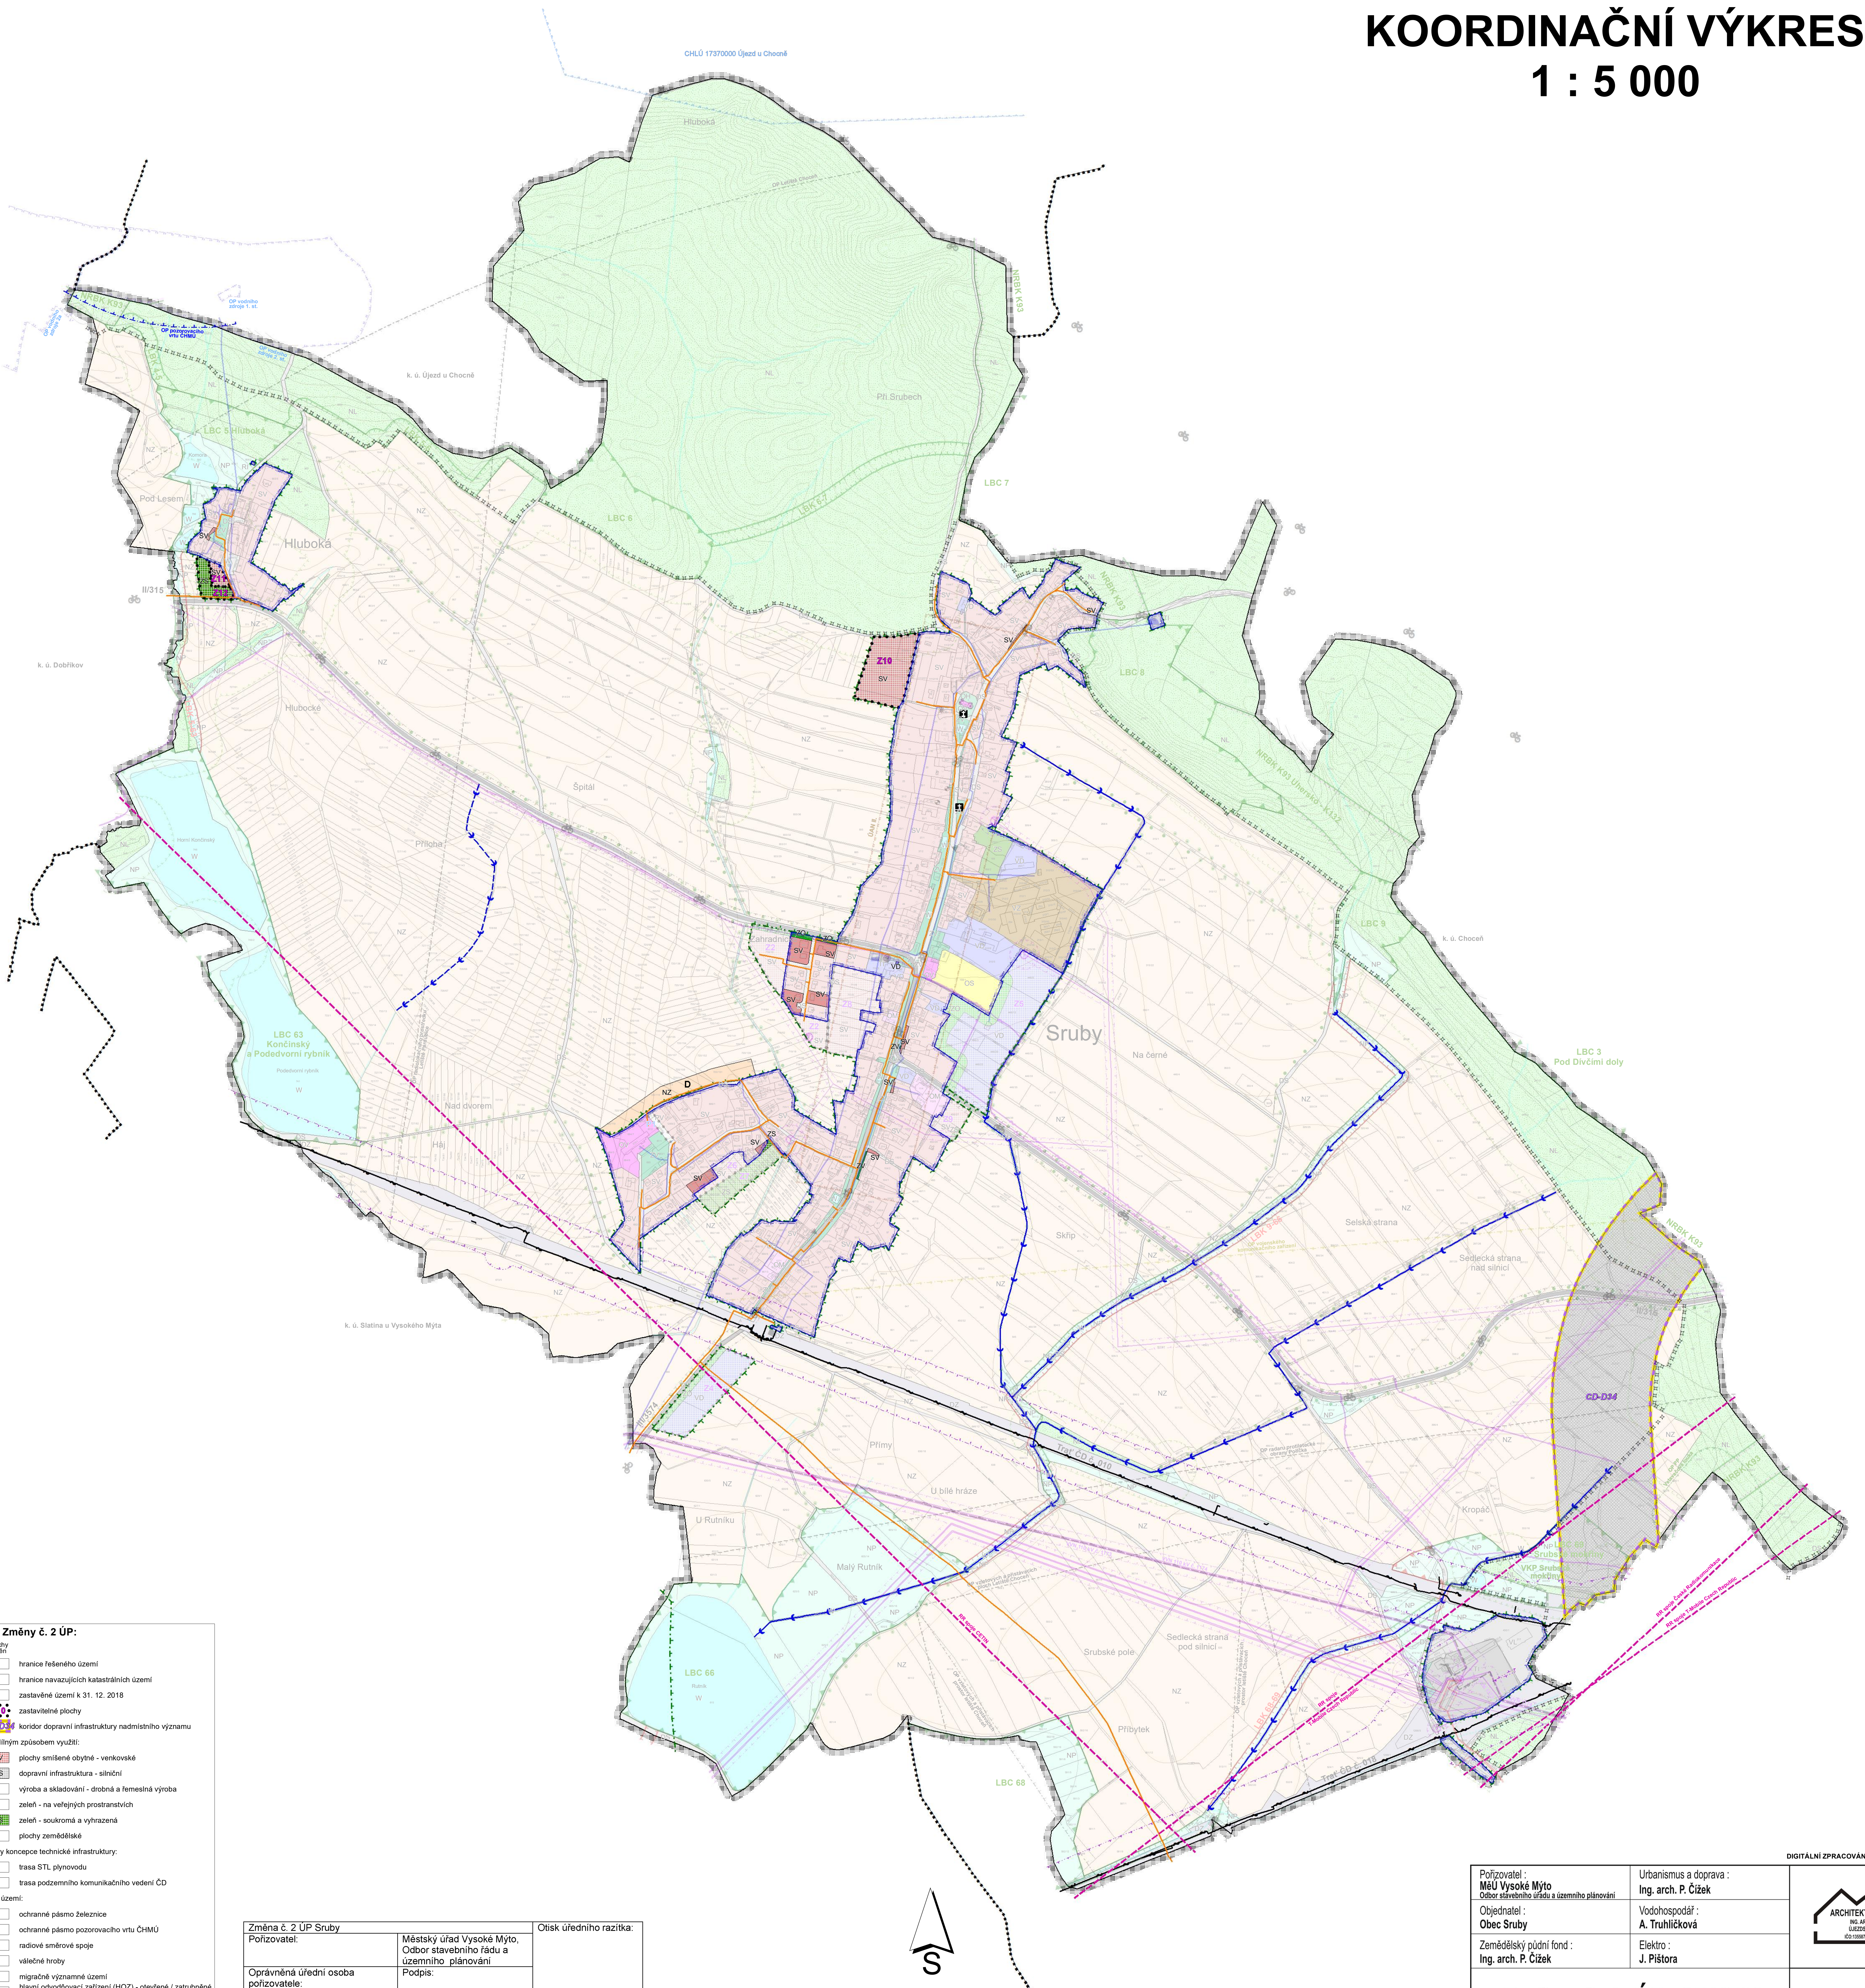

Legenda Změny č. 2 ÚP:

Plochy stabilizované	Plochy změn	
▨	☐	hranice řešeného území
■ ■ ■ ■	☐	hranice navazujících katastrálních území
▭	☐	zastavěné území k 31. 12. 2018
☐	Z10	zastavitelné plochy
☐	CD-D34	koridor dopravní infrastruktury nadmístního významu

Plochy s rozdílným způsobem využití:

Plochy stabilizované	Plochy změn	
SV	SV	plochy smíšené obytné - venkovské
☐	DS	dopravní infrastruktura - silniční
VD	☐	výroba a skladování - drobná a řemeslná výroba
ZV	☐	zeleň - na veřejných prostranstvích
☐	ZS	zeleň - soukromá a vyhrazená
NZ	☐	plochy zemědělské

Vybrané prvky koncepce technické infrastruktury:

Plochy stabilizované	Plochy změn	
—	☐	trasa STL plynovodu
—~—	☐	trasa podzemního komunikačního vedení ČD

Limity využití území:

Plochy stabilizované	Plochy změn	
┴ · · ┴ · ·	☐	ochranné pásmo železnice
┴ · ┴ ·	☐	ochranné pásmo pozorovacího vrtu ČHMÚ
— — —	☐	radiové směrové spoje
✝	☐	válečné hroby
⌑ ⌑ ⌑ ⌑	☐	migračně významné území
→	☐	hlavní odvodňovací zařízení (HOZ) - otevřené / zatrubněné (orientační zákres)

Vymezení ÚSES:

Plochy stabilizované	Plochy změn	
┴ - ┴	☐	ochranná zóna nadregionálního biokoridoru

Zastavěné území obce vč. zastavitelných ploch se nachází mimo ochrannou zónu nadregionálního biokoridoru NRBK K93. Celé správní území obce je situováno v zájmovém území Ministerstva obrany ČR.

Změna č. 2 ÚP Sruby		Otisk úředního razítka:
Pořizovatel:	Městský úřad Vysoké Mýto, Odbor stavebního řádu a územního plánování	
Oprávněná úřední osoba pořizovatele: Ing. Luboš Karmín, vedoucí odboru	Podpis:	
Správní orgán, který Změnu č. 2 ÚP Sruby vydal:	Zastupitelstvo obce Slatina	
Datum nabytí účinnosti Změny č. 2 ÚP Sruby		

DIGITÁLNÍ ZPRACOVÁNÍ A TISK GPlus s.r.o.

Pořizovatel : **MěÚ Vysoké Mýto** **Odbor stavebního úřadu a územního plánování**	Urbanismus a doprava : **Ing. arch. P. Čížek**	ARCHITEKTONICKÝ ATELIER ING. ARCH. PAVEL ČÍŽEK ÚJEZDSKÁ 1429, CHOCEŇ IČO:13558781, tel./fax: 465 471 950
Objednatel : **Obec Sruby**	Vodohospodář : **A. Truhličková**	
Zemědělský půdní fond : **Ing. arch. P. Čížek**	Elektro : **J. Pištora**	

Změna č. 2 ÚP SRUBY	Datum : **I. 2019**	**B.3**
KOORDINAČNÍ VÝKRES	Měřítko : **1 : 5000**	