

Schéma 1

(úsek v obci i mimo obec)


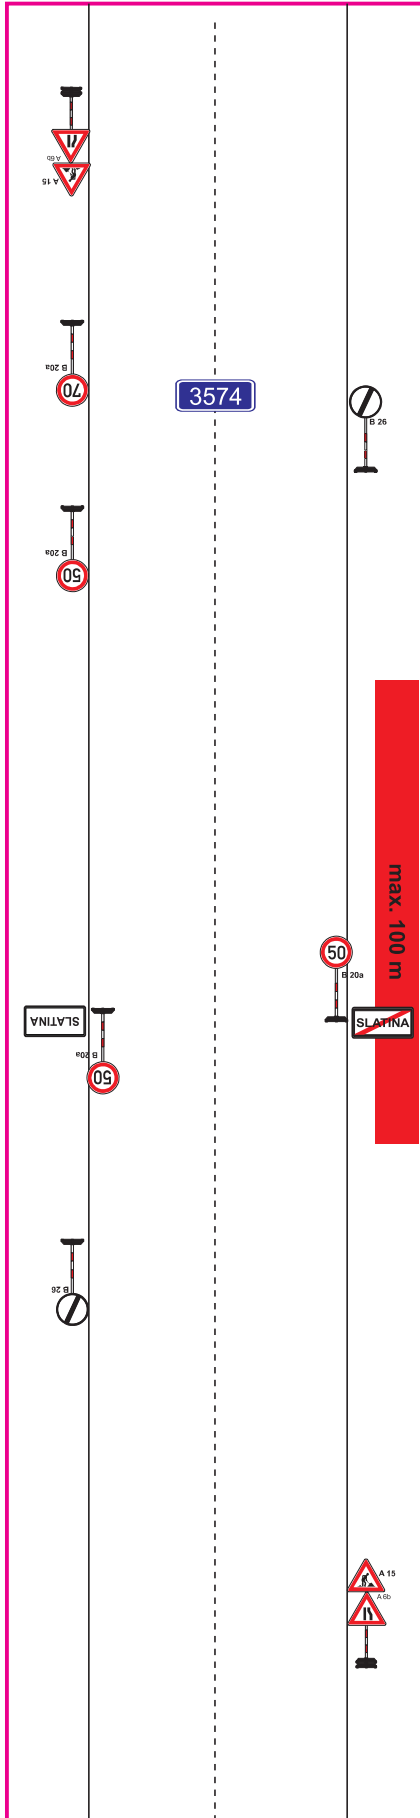


Schéma 2

(úsek mimo obec)

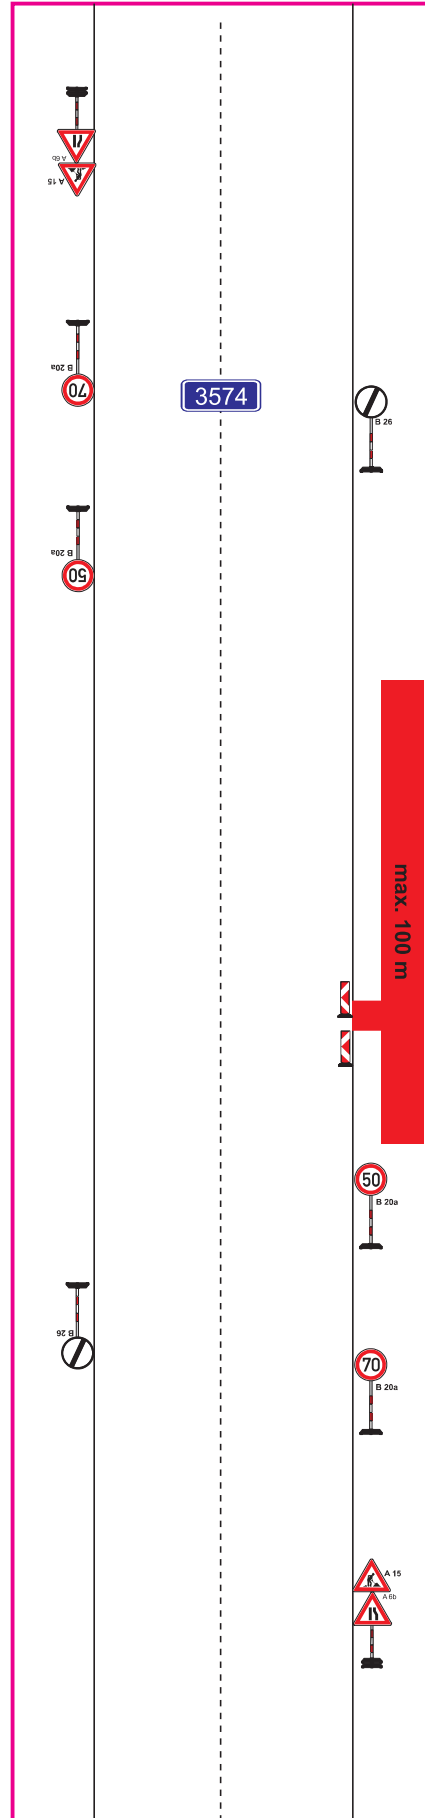

 pracovní místo